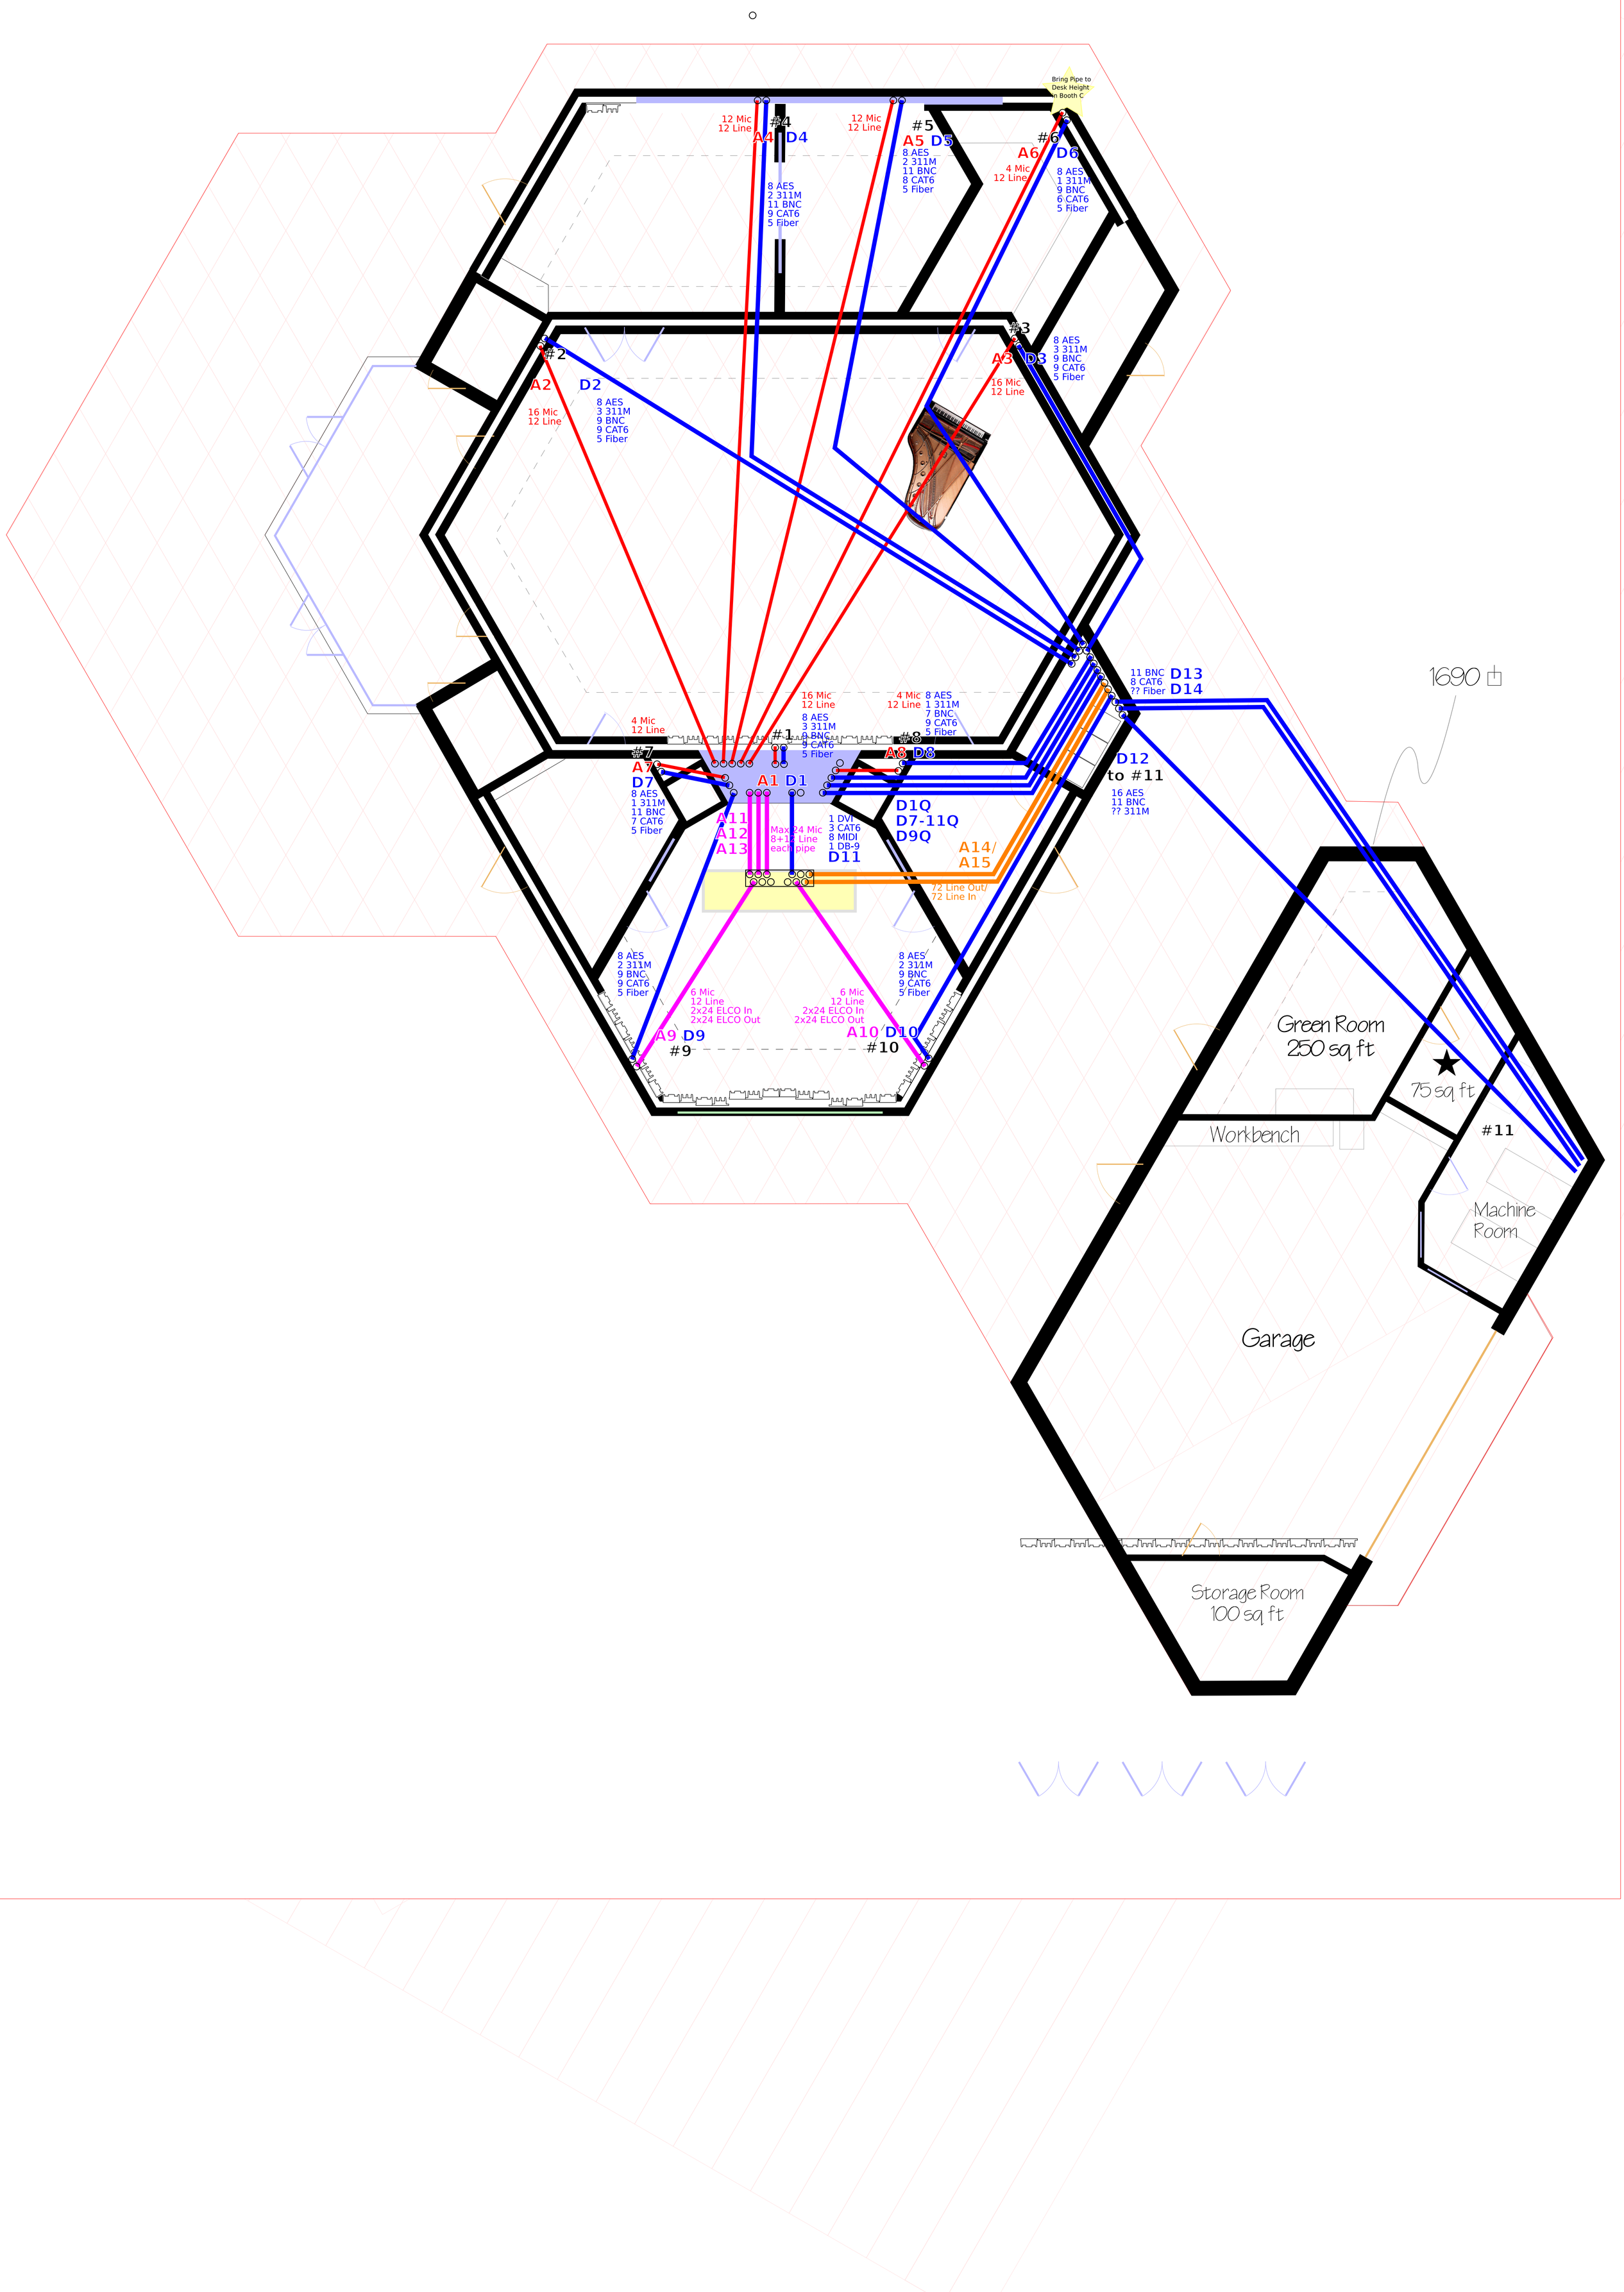
Bring Pipe to Desk Height in Booth C
12 Mic
12 Line
A4
#4
D4
8 AES
2 311M
11 BNC
9 CAT6
5 Fiber
12 Mic
12 Line
#5
A5 D5
8 AES
2 311M
11 BNC
8 CAT6
5 Fiber
#6
A6
D6
4 Mic
12 Line
8 AES
1 311M
9 BNC
6 CAT6
5 Fiber
#3
A3
D3
8 AES
3 311M
9 BNC
9 CAT6
5 Fiber
16 Mic
12 Line
#2
A2
D2
8 AES
3 311M
9 BNC
9 CAT6
5 Fiber
16 Mic
12 Line
4 Mic
12 Line
#1
#7
A7
D7
8 AES
1 311M
11 BNC
7 CAT6
5 Fiber
16 Mic
12 Line
8 AES
3 311M
9 BNC
9 CAT6
5 Fiber
4 Mic
12 Line
8 AES
1 311M
7 BNC
9 CAT6
5 Fiber
#8
A8 D8
A1 D1
A11
A12
A13
Max 24 Mic
8+12 Line
each pipe
1 DVI
3 CAT6
8 MIDI
1 DB-9
D11
D1Q
D7-11Q
D9Q
A14/
A15
72 Line Out/
72 Line In
11 BNC
8 CAT6
?? Fiber
D13
D14
D12
to #11
16 AES
11 BNC
?? 311M
8 AES
2 311M
9 BNC
9 CAT6
5 Fiber
6 Mic
12 Line
2x24 ELCO In
2x24 ELCO Out
A9 D9
#9
6 Mic
12 Line
2x24 ELCO In
2x24 ELCO Out
A10 D10
#10
1690
Green Room
250 sq ft
75 sq ft
#11
Workbench
Machine
Room
Garage
Storage Room
100 sq ft